


Terraza Solarium

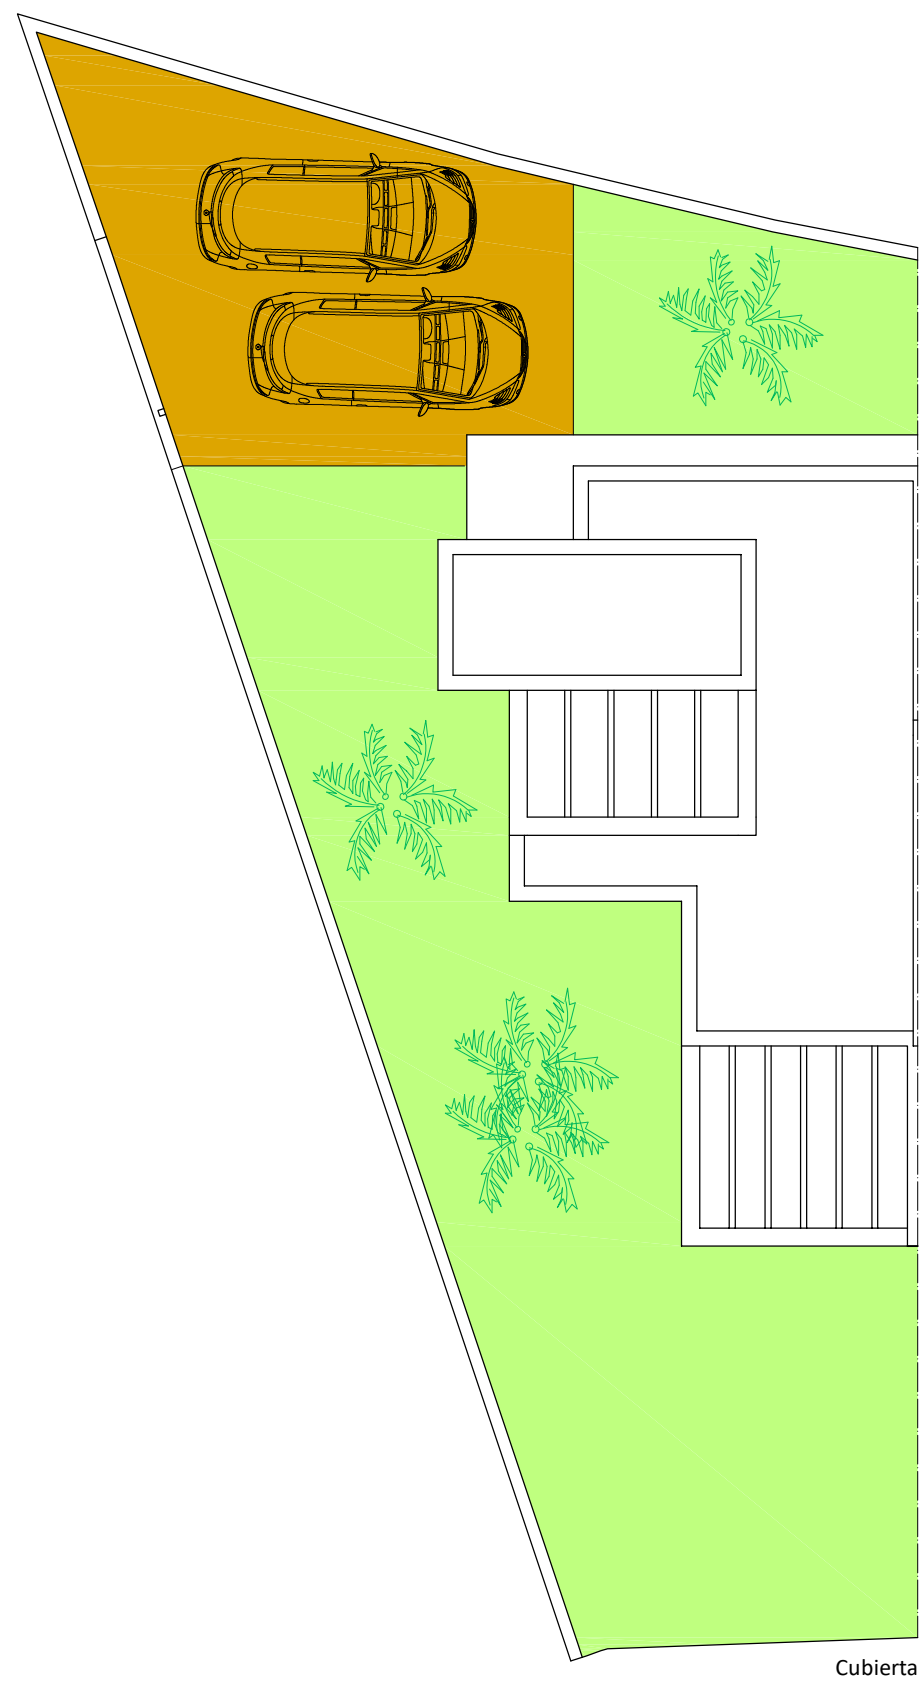

Cubierta

PLANTA SOLARIUM	
Superficie construida P. Solarium:	9,82 m2
Distribuidor:	3,57 m2
Superficie pergolada:	9,82 m2
Terraza:	36,85 m2

*Las superficies pueden sufrir una ligera variación a la hora de realizar el proyecto y su ejecución por cuestiones normativas y de otra índole.

Vivienda Tipo B nº 5

345.000€+IVA

FRAP-96, S.L.